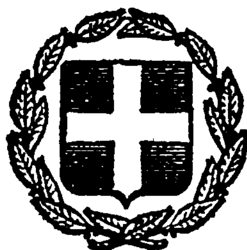


ΕΦΗΜΕΡΙΣ ΤΗΣ ΚΥΒΕΡΝΗΣΕΩΣ
ΤΗΣ ΕΛΛΗΝΙΚΗΣ ΔΗΜΟΚΡΑΤΙΑΣ

ΕΝ ΑΘΗΝΑΙΣ ΤΗι 1 ΦΕΒΡΟΥΑΡΙΟΥ 1982 | ΤΕΥΧΟΣ ΤΕΤΑΡΤΟΝ | ΑΡΙΘΜΟΣ ΦΥΛΛΟΥ 66

ΠΕΡΙΕΧΟΜΕΝΑ

ΑΠΑΛΛΟΤΡΙΩΣΕΙΣ

ΑΠΟΦΑΣΕΙΣ

Αναγκαστική απαλλοτρίωση εκτάσεως στίς περιοχές τών Νομών Λαρίσης, Πιερίας καί Ημαθίας γιά τήν κατασκευή τής Γ.Μ. 150 KV Λάρισα ΙΙ—Σφηκιά καί τή σύσταση δουλείας εναερίου διελεύσεως αυτής. 1

Τροποποίηση τής αριθ. 235/29.9.81 αποφάσεως τού Νομάρχη Μαγνησίας «περί αναγκαστικής απαλλοτριώσεως ακινήτου, πού βρίσκεται στό Διμήνι τού Ν. Μαγνησίας γιά αρχαιολογικούς σκοπούς. 2

ΑΝΑΚΟΙΝΩΣΕΙΣ

Γνωστοποίηση γενομένης παρακαταθέσεως πρός αποζημίωσιν ιδιοκτητών, λόγω αναγκαστικής απαλλοτριώσεως ακινήτων είς περιοχήν Κορνού Λήμνου διά στρατιωτικάς ανάγκας. 3

Ανακοίνωση παρακαταθέσεως στό Ταμείο Παρακαταθηκών καί Δανείων τής προσωρινής τιμής μονάδας αποζημιώσεως, λόγω αναγκαστικής απαλλοτριώσεως εκτάσεως γιά τήν ανέγερση διδακτηρίου τού Γυμνασίου Κοπανού, Ν. Ημαθίας. 4

ΠΟΛΕΟΔΟΜΙΑ

ΑΠΟΦΑΣΕΙΣ

Καθορισμός ορίων οικισμού Περιγιαλίου Κοινότητας Πλατυστόμων, Ν. Λευκάδας. 5

ΑΝΑΚΟΙΝΩΣΕΙΣ

Ειδοποίηση τής παρακαταθέσεως αποζημιώσεως ακινήτων ρυμοτομουμένων κατά τήν εφαρμογή τού ρυμοτομικού σχεδίου Ν. Ιωνίας Βόλου στήν οδό Θειρών. 6

ΑΠΑΛΛΟΤΡΙΩΣΕΙΣ

ΑΠΟΦΑΣΕΙΣ

Αριθ. Β. 2142/1550 (1)

Αναγκαστική απαλλοτρίωση εκτάσεως στίς περιοχές τών Νομών Λαρίσης, Πιερίας καί Ημαθίας γιά τήν κατασκευή τής Γ.Μ. 150 KV Λάρισα ΙΙ - Σφηκιά καί τή σύσταση δουλείας εναερίου διελεύσεως αυτής.

ΟΙ ΥΠΟΥΡΓΟΙ
ΟΙΚΟΝΟΜΙΚΩΝ
ΚΑΙ ΒΙΟΜΗΧΑΝΙΑΣ ΚΑΙ ΕΝΕΡΓΕΙΑΣ

Έχοντας υπόψη:

1. Τίς διατάξεις τού Ν.Δ/τος 797/71 «περί αναγκαστικών απαλλοτριώσεων» σέ συνδυασμό μέ τίς διατάξεις τού Β.Δ/τος 139/1971 «περί τής αρμοδιότητος τών Νομαρχών πρός κήρυξιν αναγκαστικών τινων απαλλοτριώσεων».
2. Τίς διατάξεις τού άρθρου 4 παρ. 2, τού Νόμου αριθ. 1468/1950 «περί ιδρύσεως Δημοσίας Επιχειρήσεως Ηλεκτρισμού» όπως έχει τροποποιηθεί καί συμπληρωθεί μεταγενέστερα, δυνάμει τού Α.Ν. αριθ. 1672/1951, πού κυρώθηκε μέ τό νόμο αριθ. 2113/1952.
3. Τίς διατάξεις τού άρθρου 9, τού Α.Ν. αριθ. 1566/1950 «περί κυρώσεως τής μετά τού οίκου «EMBASCO» συναφθείσης τήν 20ην Ιουλίου 1950 συμβάσεως κ.λ.π.», όπως έχουν κυρωθεί, τροποποιηθεί καί συπληρωθεί μέ τό Νόμο αριθ. 1633/1951.
4. Τίς διατάξεις τού άρθρου 8, τού Α.Ν. 100/1967.
5. Τήν απόφαση τού Διοικητικού Συμβουλίου τής Δημοσίας Επιχειρήσεως Ηλεκτρισμού αριθ. 215/1981 (Συνεδρίασή του αριθ. 25/14.7.1981), αποφασίζουμε:

Κηρύσσουμε τήν αναγκαστική απαλλοτρίωση, λόγω δημόσιας ωφέλειας καί ειδικότερα:

Α) Γιά τήν εγκατάσταση 108 χαλυβδίνων πύργων τού τμήματος Νομού Λαρίσης τής Γ.Μ. 150 KV «ΛΑΡΙΣΑ ΙΙ-ΣΦΗΚΙΑ», εκτάσεως εμβαδού 8.976 μ2, αποτελουμένης από 108 τετράγωνα τεμάχια εδάφους, από τα οποία τα ενενήντα έξι (96), στά οποία θά εγκατασταθούν οί πύργοι

μὲ ἀριθμοὺς 2 ἕως 4, 6 ἕως 40, 42 ἕως 44, 46, 48 ἕως 53, 55 ἕως 58,60 ἕως 63,65 ἕως 73,75 ἕως 85, 87 ἕως 89, 91 ἕως 103, 105, 106, 108 καὶ 109 ἔχουν ἐμβαδὸ 81 τετραγωνικὰ μέτρα ἕκαστο (9×9) καὶ δώδεκα (12) στὰ ὁποῖα θὰ ἐγκατασταθοῦν οἱ πύργοι μὲ ἀριθμοὺς 5, 41, 45, 47, 54, 59, 64, 74, 86, 90, 104 καὶ 107 ἔχουν ἐμβαδὸ 100 τετρ. μέτρα ἕκαστο (10×10).

Β) Γιὰ τὴ σύσταση δουλείας ἐναερίου διελεύσεως τοῦ τμήματος τοῦ Νομοῦ Λαρίσης τῆς Γ.Μ. 150 KV «ΛΑΡΙΣΑ ΙΙ-ΣΦΗΚΙΑ» σὲ λωρίδα ἐδάφους συνολικοῦ μήκους 41.050 μέτρων καὶ συνολικοῦ πλάτους 40 μέτρων, δηλαδὴ 20 μέτρα δεξιὰ καὶ 20 μέτρα ἀριστερὰ ἀπὸ τὴν προβολὴ στὸ ἔδαφος τοῦ ἄξονα τῆς γραμμῆς.

Ἡ ἐν λόγῳ λωρίδα ἐδάφους περιλαμβάνεται μεταξὺ τῶν χ.θ.0+202 καὶ 2+100, 2+153 καὶ 6+023, 6+038 καὶ 41+320 (ὅρια Νομῶν Λαρίσης καὶ Πιερίας).

Δὲν συνιστᾶται δουλεία ἐναερίου διελεύσεως στὰ τμήματα γραμμῆς ἀπὸ χ.θ. 0+097 ἕως χ.θ. 0+202, χ.θ. 2+100 ἕως χ.θ. 2+153 καὶ χ.θ. 6+02 3 ἕως χ.θ. 6+038 (ἐκτάσεως Ἑλληνικοῦ Δημοσίου).

Ἡ ὅδευση τῆς γραμμῆς εἰκονίζεται στὸν ἀριθ. 52476/Μάϊος 1981/Φύλλο 1 (ἀπὸ 2) ἐνδεικτικὸ χάρτη κτηματολογίου τῆς ΔΕΗ.

Τὸ περιεχόμενο τῆς δουλείας μεταξὺ τῶν χ.θ. ἀπὸ 14+480 ἕως 24+590, ἀπὸ 25+159 ἕως 34+184,40 ἀπὸ 35+115 ἕως 39+655, ἀπὸ 40+167,30 ἕως 41+320 τοῦ ἐν λόγῳ τμήματος τῆς Γ.Μ. 150 KV «ΛΑΡΙΣΑ ΙΙ-ΣΦΗΚΙΑ» συνίσταται στὸ δικαίωμα εἰσόδου τοῦ προσωπικοῦ τῶν συνεργείων καὶ τῶν τεχνικῶν μέσων τῆς ΔΕΗ ἢ τῶν ὁριζομένων ἀπ' αὐτὴν προσώπων στὶς βαρυνόμενες μὲ δουλεία ἐκτάσεις, γιὰ τὴν ἐκτέλεση κάθε ἐργασίας ἐγκαταστάσεως λειτουργίας, ἐπιθεωρήσεως, ἐπισκευῶν, συντηρήσεως καὶ ἀντικαταστάσεως τῶν ἄνωθεν αὐτῶν ἐναερίων ἀγωγῶν καὶ τῶν πύργων τους καθὼς καὶ στὴν ἀπαγόρευση ἀνεγέρσεως κάθε νέου κτίσματος.

Ἐπίσης ἀπαγορεύεται ἡ λειτουργία κάθε ἐγκαταστάσεως ποὺ δημιουργεῖ δυσμενεῖς συνθῆκες γιὰ τὴν ἀσφάλεια ἢ τὴ λειτουργία τῆς γραμμῆς (π.χ. συσσώρευση πυρομαχικῶν, πετρελαιοειδῶν, λατομεῖα κ.λπ.).

Τὸ περιεχόμενο τῆς δουλείας μεταξὺ τῶν χ.θ. ἀπὸ 0+202 ἕως 2+100, ἀπὸ 2+153 ἕως 6+023, ἀπὸ 6+038 ἕως 14+480, ἀπὸ 24+590 ἕως 25+159, ἀπὸ 34+184,40 ἕως 35+115, ἀπὸ 39+655 ἕως 40+167,30 τῆς ἴδιας Γ.Μ. 150 KV συνίσταται στὸ δικαίωμα εἰσόδου τοῦ προσωπικοῦ τῶν συνεργείων καὶ τῶν τεχνικῶν μέσων τῆς ΔΕΗ ἢ τῶν ὁριζομένων ἀπ' αὐτὴ προσώπων στὴ βαρυνομένη μὲ δουλεία ἔκταση γιὰ τὴν ἐκτέλεση κάθε ἐργασίας ἐγκαταστάσεως λειτουργείας, ἐπιθεωρήσεως, ἐπισκευῶν συντηρήσεως καὶ ἀντικαταστάσεως τῶν ἄνωθεν αὐτῆς ἐναερίων ἀγωγῶν καὶ τῶν πύργων τους. Στὶς βαρυνόμενες μὲ δουλεία ἐκτάσεις ἐπιτρέπεται ἡ οἰκοδόμηση ἐφ' ὅσον πληροῦνται οἱ ἑξῆς ὅροι:

α) Ἡ κατακόρυφη ἀπόσταση τῶν ὑψηλοτέρων σημείων τῶν κτισμάτων ἀπὸ τοὺς ἀγωγοὺς τῆς γραμμῆς σὲ θερμοκρασία 50° C καὶ ἄπνοια πρέπει νὰ εἶναι τουλάχιστον 5 μέτρα. Στὸ ὕψος τῶν κτισμάτων περιλαμβάνεται καὶ κάθε εἶδους κατασκευὴ πάνω ἀπ' αὐτὰ (π.χ. δώματα, κουβούκλια ἀπολήξεως κλιμακοστασίων, στηθαῖα, ἱστοί, κεραῖες δεκτῶν τηλεοράσεως κ.λπ.).

β) Τὰ κτίσματα ἢ ἐγκαταστάσεις πρέπει νὰ μὴ δημιουργοῦν δυσμενεῖς συνθῆκες γιὰ τὴν ἀσφάλεια καὶ λειτουργία τῆς γραμμῆς (ἀποθῆκες ἐκρηκτικῶν καὶ πετρελαιοειδῶν, ἐργοστάσια ποὺ ἀναδίδουν βλαβεροὺς καπνοὺς ἢ ἀέρια, συσσωρεύσεως εὐφλέκτων ὑλῶν κ.λπ.).

Γ) Γιὰ τὴν ἐγκατάσταση 178 χαλυβδίνων πύργων τοῦ τμήματος Νομοῦ Πιερίας τῆς Γ.Μ. 150 KV «Λάρισα ΙΙ-Σφηκιά», ἐκτάσεως 14950 μ2, ἀποτελουμένης ἀπὸ 178 τετράγωνα τεμάχια ἐδάφους, ἀπὸ τὰ ὁποῖα τὰ 150 στὰ ὁποῖα θὰ ἐγκατασταθοῦν οἱ πύργοι μὲ ἀριθμοὺς 110 ἕως 116, 120, 121, 123, 124, 127 ἕως 134, 136 ἕως 141, 143 ἕως 171, 173 ἕως 179, 182 ἕως 216, 218 ἕως 222, 224 ἕως 227, 229 ἕως 231, 234, 235, 237 ἕως 244, 246 ἕως 249, 254 ἕως 259, 261, 264, 266 ἕως 275, 277 ἕως 280 καὶ 282 ἕως 287, ἔχουν ἐμβαδὸ 81 μ2 ἕκαστο (9×9) καὶ τὰ 28 στὰ ὁποῖα θὰ ἐγκατασταθοῦν οἱ πύργοι μὲ ἀριθμοὺς 117 ἕως 119, 122, 125, 126, 135, 142, 172, 180, 181, 217, 223, 228, 232, 233, 236, 245, 250, 251, 253, 260, 262, 263, 265, 276, 281 καὶ 288 ἔχουν ἐμβαδὸ 100 μ2 ἕκαστο (10×10).

Δ) Γιὰ τὴ σύσταση δουλείας ἐναερίου διελεύσεως τοῦ τμήματος τοῦ Νομοῦ Πιερίας τῆς γραμμῆς μεταφορᾶς 150 KV «Λάρισσα ΙΙ-Σφηκιά» σὲ λωρίδα ἐδάφους συνολικοῦ μήκους 61.159,70 μέτρων καὶ συνολικοῦ πλάτους 40 μέτρων δηλαδὴ 20 μέτρα δεξιὰ καὶ 20 μέτρα ἀριστερὰ ἀπὸ τὴν προβολὴ στὸ ἔδαφος τοῦ ἄξονα τῆς γραμμῆς.

Ἡ ἐν λόγῳ λωρίδα ἐδάφους περιλαμβάνεται μεταξὺ τῶν χ.θ. ἀπὸ 41+320 (ὅρια Νομῶν Λαρίσης καὶ Πιερίας) ἕως 102+472 (ὅρια Νομῶν Πιερίας καὶ Ἠμαθίας).

Ἡ ὅδευση τῆς γραμμῆς εἰκονίζεται στὸν ἀριθμ. 52476/Μάϊος 1981/ Φύλλα 1 καὶ 2 (ἀπὸ 2) ἐνδεικτικὸ χάρτη κτηματολογίου τῆς ΔΕΗ.

Τὸ περιεχόμενο τῆς δουλείας συνίσταται στὸ δικαίωμα εἰσόδου τοῦ προσωπικοῦ τῶν συνεργείων καὶ τῶν τεχνικῶν μέσων τῆς ΔΕΗ ἢ τῶν ὁριζομένων ἀπ' αὐτὴν προσώπων στὶς βαρυνόμενες μὲ δουλεία ἐκτάσεις γιὰ τὴν ἐκτέλεση κάθε ἐργασίας ἐγκαταστάσεως, λειτουργίας, ἐπιθεωρήσεως, ἐπισκευῶν συντηρήσεως καὶ ἀντικαταστάσεως τῶν ἄνωθεν αὐτῶν ἐναερίων ἀγωγῶν καὶ τῶν πύργων τους, καθὼς καὶ στὴν ἀπαγόρευση ἀνεγέρσεως κάθε νέου κτίσματος μεταξὺ τῶν χ.θ. ἀπὸ 41+320 ἕως 49+768, ἀπὸ 50+600 ἕως 61+700, ἀπὸ 62+275 ἕως 75+360, ἀπὸ 77+355, ἕως Ο.Π. 90+449,20 ΞΕΜ 90+441,50 ἀπὸ 95+750 ἕως 98+342, ἀπὸ 99+265 ἕως 102+472 τῆς Γ.Μ. 150 KV «Λάρισα ΙΙ-Σφηκιά». Ἐπίσης ἀπαγορεύεται ἡ λειτουργία κάθε ἐγκαταστάσεως ποὺ δημιουργεῖ δυσμενεῖς συνθῆκες γιὰ τὴν ἀσφάλεια ἢ τὴ λειτουργία τῆς γραμμῆς (π.χ. συσσώρευση πυρομαχικῶν πετρελαιοειδῶν, λατομεῖα κ.λπ.).

Τὸ περιεχόμενο τῆς δουλείας μεταξὺ τῶν χ.θ. ἀπὸ 49+768 ἕως 50+600, ἀπὸ 61+700 ἕως 62+275 ἀπὸ 75+360 ἕως 77+355, ἀπὸ ΕΜ 90+441,50 ΞΟΠ 90+449,20 ἕως 95+750, ἀπὸ 98+342 ἕως 99+265 τῆς ἴδιας Γ.Μ. 150 KV συνίσταται στὸ δικαίωμα εἰσόδου τοῦ προσωπικοῦ, τῶν συνεργείων καὶ τῶν τεχνικῶν μέσων τῆς ΔΕΗ ἢ τῶν ὁριζομένων ἀπ' αὐτὴ προσώπων στὴ βαρυνόμενη μὲ δουλεία ἔκταση γιὰ τὴν ἐκτέλεση κάθε ἐργασίας ἐγκαταστάσεως καὶ ἀντικαταστάσεως τῶν ἄνωθεν αὐτῶν ἐναερίων ἀγωγῶν καὶ τῶν πύργων τους.

Στὶς βαρυνόμενες μὲ δουλεία ἐκτάσεις ἐπιτρέπεται ἡ οἰκοδόμηση, ἐφ' ὅσον πληροῦνται οἱ κατωτέρω ὅροι:

α) Ἡ κατακόρυφη ἀπόσταση τῶν ὑψηλοτέρων σημείων τῶν κτισμάτων ἀπὸ τοὺς ἀγωγοὺς τῆς γραμμῆς σὲ θερμοκρασία 50° C καὶ ἄπνοια, πρέπει νὰ εἶναι τουλάχιστον πέντε (5) μέτρα. Στὸ ὕψος τῶν κτισμάτων περιλαμβάνεται καὶ κάθε εἶδους κατασκευὴ πάνω ἀπ' αὐτὰ (π.χ. δώματα, κουβούκλια ἀπολήξεως κλιμακοστασίων, στηθαῖα, ἱστοί, κεραῖες δεκτῶν τηλεοράσεως κ.λπ.).

β) Μέσα στὴ ζώνη δουλείας τὰ κτίσματα ἢ οἱ ἐγκαταστάσεις πρέπει νὰ μὴ δημιουργοῦν δυσμενεῖς συνθῆκες γιὰ τὴν ἀσφάλεια καὶ λειτουργία τῆς γραμμῆς (ἀποθῆκες ἐκρηκτικῶν καὶ πετρελαιοειδῶν, ἐργοστάσια ποὺ ἀναδίδουν βλαβεροὺς καπνοὺς ἢ ἀέριο, συσσωρεύσεις εὐφλέκτων ὑλῶν κλπ.).

Ε) Γιὰ τὴν ἐγκατάσταση 26 χαλυβδίνων πύργων τοῦ τμήματος Νομοῦ Ἠμαθίας τῆς Γ.Μ. 150 KV «Λάρισα ΙΙ-Σφηκιά)», ἐκτάσεως ἐμβαδοῦ 2.527 μ2, ἀποτελουμένης ἀπὸ 26 τετράγωνα τεμάχια ἐδάφους, ἀπὸ τὰ ὁποῖα τὰ 14 στὰ ὁποῖα θὰ ἐγκατασταθοῦν οἱ πύργοι μὲ ἀριθμοὺς 290 ἕως 293, 296 ἕως 299 καὶ 301 ἕως 306 ἔχουν ἐμβαδὸ 81 μ2 ἕκαστο (9×9), τὰ 5, στὰ ὁποῖα θὰ ἐγκατασταθοῦν οἱ πύργοι μὲ ἀριθμοὺς 289, 294, 295, 300 καὶ 307 ἔχουν ἐμβαδὸ 100 μ2 ἕκαστο (10×10), τὰ 5 στὰ ὁποῖα θὰ ἐγκατασταθοῦν οἱ πύργοι μὲ ἀριθμοὺς 308 ἕως 311 καὶ 313, ἔχουν ἐμβαδὸ 121 μ2 ἕκαστο (11×11) καὶ τὰ 2, στὰ ὁποῖα θὰ ἐγκατα-

σταθοῦν οἱ πύργοι μὲ ἀριθμοὺς 312 καὶ 314, ἔχουν ἐμβαδὸ 144 μ2 ἕκαστο 12×12).

ΣΤ) Γιὰ τὴ σύσταση δουλείας ἐναερίου διελεύσεως τοῦ τμήματος τοῦ Νομοῦ Ἡμαθίας τῆς Γ.Μ. 150 KV «Λάρισα ΙΙ-Σφηκιά» σὲ λωρίδα ἐδάφους συνολικοῦ μήκους 9454,40 μέτρων καὶ συνολικοῦ πλάτους 40 μέτρων, δηλαδὴ 20 μέτρα δεξιὰ καὶ 20 μέτρα ἀριστερὰ ἀπὸ τὴν προβολὴ στὸ ἔδαφος τοῦ ἄξονα τῆς γραμμῆς. Ἡ ἐν λόγω λωρίδα ἐδάφους περιλαμβάνεται μεταξὺ τῶν χ.θ. 102+472 (ὅρια Νομῶν Πιερίας καὶ Ἡμαθίας) καὶ 111+930 (εἴσοδος στὸ Υ/Σ Σφηκιᾶς). Ἡ ὅδευση τῆς γραμμῆς εἰκονίζεται στὸν ἀριθμ. 52476/Μάϊος 1981/Φύλλο 2 (ἀπὸ 2) ἐνδεικτικὸ χάρτη κτηματολογίου τῆς ΔΕΗ.

Τὸ περιεχόμενο τῆς δουλείας συνίσταται στὸ δικαίωμα εἰσόδου τοῦ προσωπικοῦ τῶν συνεργείων καὶ τῶν τεχνικῶν μέσων τῆς ΔΕΗ ἢ τῶν ὁριζομένων ἀπ' αὐτὴν προσώπων στὶς βαρυνόμενες μὲ δουλεία ἐκτάσεις, γιὰ τὴν ἐκτέλεση κάθε ἐργασίας ἐγκαταστάσεως, λειτουργίας, ἐπιθεωρήσεως, ἐπισκευῶν, συντηρήσεως καὶ ἀντικαταστάσεως τῶν ἄνωθεν αὐτῶν ἐναερίων ἀγωγῶν καὶ τῶν πύργων τους, καθὼς καὶ στὴν ἀπαγόρευση ἀνεγέρσεως κάθε νέου κτίσματος μεταξὺ τῶν χ.θ. ἀπὸ 102+472 ἕως 108+513, ἀπὸ 109+387 ἕως 111+930 τοῦ ἐν λόγω τμήματος τῆς Γ.Μ. 150 KV «Λάρισα ΙΙ-Σφηκιά». Ἐπίσης ἀπαγορεύεται ἡ λειτουργία κάθε ἐγκαταστάσεως ποὺ δημιουργεῖ δυσμενεῖς συνθῆκες γιὰ τὴν ἀσφάλεια ἢ τὴ λειτουργία τῆς γραμμῆς (π.χ. συσσώρευση πυρομαχικῶν, πετρελαιοειδῶν, λατομεῖα κ.λπ.).

Τὸ περιεχόμενο τῆς δουλείας μεταξὺ τῶν χ.θ. ἀπὸ 108+513 ἕως 109+387 τοῦ ἴδιου τμήματος τῆς Γ.Μ. 150 KV, συνίσταται στὸ δικαίωμα εἰσόδου τοῦ προσωπικοῦ τῶν συνεργείων καὶ τῶν τεχνικῶν μέσων τῆς ΔΕΗ ἢ τῶν ὁριζομένων ἀπ' αὐτὴ προσώπων στὴ βαρυνομένη μὲ δουλεία ἔκταση γιὰ τὴν ἐκτέλεση κάθε ἐργασίας ἐγκαταστάσεως, λειτουργείας, ἐπιθεωρήσεως, ἐπισκευῶν, συντηρήσεως καὶ ἀντικαταστάσεως τῶν ἄνωθεν αὐτῶν ἐναερίων ἀγωγῶν καὶ τῶν πύργων τους. Στὶς βαρυνόμενες μὲ δουλεία ἐκτάσεις ἐπιτρέπεται ἡ οἰκοδόμηση ἐφ' ὅσον πληροῦνται οἱ κατωτέρω ὅροι:

α) Ἡ κατακόρυφη ἀπόσταση τῶν ὑψηλοτέρων σημείων τῶν κτισμάτων ἀπὸ τοὺς ἀγωγοὺς τῆς γραμμῆς σὲ θερμοκρασία 50°C καὶ ἄπνοια, πρέπει νὰ εἶναι τουλάχιστον 5 μέτρα.

Στὸ ὕψος τῶν κτισμάτων περιλαμβάνεται καὶ κάθε εἴδους κατασκευὴ πάνω ἀπ' αὐτὰ (π.χ. δώματα, κουβούκλια ἀπολήξεως κλιμακοστασίων, στηθαῖα, ἱστοί, κεραῖες δεκτῶν τηλεοράσεως κ.λπ.).

β) Μέσα στὴ ζώνη δουλείας τὰ κτίσματα ἢ οἱ ἐγκαταστάσεις πρέπει νὰ μὴ δημιουργοῦν δυσμενεῖς συνθῆκες γιὰ τὴν ἀσφάλεια καὶ λειτουργία τῆς γραμμῆς (ἀποθῆκες ἐκρηκτικῶν καὶ πετρελαιοειδῶν, ἐργοστάσια ποὺ ἀναδίδουν βλαβεροὺς καπνοὺς ἢ ἀέρια, συσσωρεύσεις εὐφλέκτων ὑλῶν κ.λπ.).

Οἱ ἐκτάσεις ποὺ ἀπαλλοτριώνονται βρίσκονται στὶς κτηματικὲς περιοχές: α) τοῦ Δήμου Λαρίσης, τοῦ Συνοικισμοῦ Κουλουρίου τοῦ Δήμου Λαρίσης καὶ τῶν Κοινοτήτων Γιάννουλης, Φαλάνης, Μακρυχωρίου, Παραποτάμου, Γόννων, Ἰτέας, Ραψάνης, Πυργετοῦ καὶ Αἰγάνης τοῦ Νομοῦ Λαρίσης, β) τοῦ Δήμου Λιτοχώρου καὶ τῶν Κοινοτήτων Πόρων, Πλαταμῶνα, Παντελεήμονα, Σκοτίνας, Λεπτοκαρυᾶς, Καρίτσας, Δίου, Βροντοῦς, Ἁγίου Σπυρίδωνα, Κονταριώτισσας, Σβορώνου, Νεοκαισαρείας, Λόφου, Κάτω Μηλιᾶς, Βρίας, Ρητίνης καὶ Ἐλατοχωρίου τοῦ Νομοῦ Πιερίας καὶ γ) τῶν Κοινοτήτων Ριζωμάτων καὶ Σφηκιᾶς τοῦ Νομοῦ Ἡμαθίας καὶ εἰκονίζεται στὸ μὲ κλίμακα 1:200 ἀριθμ. 5277/Μάϊος 1981/Φύλλα 19 (ἀπὸ 19) κτηματολογικὸ διάγραμμα τῆς ΔΕΗ ποὺ θεωρήθηκε στὶς 18.8.1981 ἀπὸ τὸ Διευθυντὴ τοῦ Ὑπουργείου Βιομηχανίας καὶ Ἐνεργείας Ε. Κογχυλάκη καὶ στὸν ἐπ' αὐτοῦ κτηματολογικὸ πίνακα.

Στὴν ἔκταση ποὺ ἀπαλλοτριώνεται προβάλλουν δικαιώματα κυριότητος οἱ Ἀριάδνη Χα Δημ. Κατσίκα, Εὐάγγελος Ἰωάν. Ζαφειρίου καὶ ἄλλοι.

Ἡ ἀπαλλοτρίωση κηρύσσεται ὑπὲρ τῆς Δημοσίας Ἐπιχειρήσεως Ἠλεκτρισμοῦ καὶ μὲ δαπάνη της.

Ἡ ἀπόφαση αὐτὴ νὰ δημοσιευθεῖ στὴν Ἐφημερίδα τῆς Κυβερνήσεως.

Ἀθῆναι, 14 Δεκεμβρίου 1981

ΟΙ ΥΠΟΥΡΓΟΙ

ΟΙΚΟΝΟΜΙΚΩΝ		ΒΙΟΜΗΧΑΝΙΑΣ ΚΑΙ ΕΝΕΡΓΕΙΑΣ
ΕΜΜΑΝΟΥΗΛ	**ΔΡΕΤΤΑΚΗΣ**	**ΑΝΑΣΤΑΣΙΟΣ ΠΕΠΟΝΗΣ**

Ἀριθ. ΝΠ 296 (2)

Τροποποίηση τῆς ἀριθ. 235/29.9.81 ἀποφάσεως τοῦ Νομάρχη Μαγνησίας, «περὶ ἀναγκαστικῆς ἀπαλλοτριώσεως ἀκινήτου, ποὺ βρίσκεται στὸ Διμήνι τοῦ Ν. Μαγνησίας γιὰ ἀρχαιολογικοὺς σκοπούς».

Ο ΝΟΜΑΡΧΗΣ ΜΑΓΝΗΣΙΑΣ

Ἔχοντας ὑπ' ὄψη:

1. Τὶς διατάξεις τοῦ Ν. 3200/55 «περὶ διοικητικῆς ἀποκεντρώσεως».

2. Τὶς διατάξεις τοῦ Ν.Δ. 797/71 «περὶ ἀναγκαστικῶν ἀπαλλοτριώσεων σὲ συνδυασμὸ μὲ τὶς διατάξεις τοῦ Β.Δ. 139/71 «περὶ τῆς ἁρμοδιότητος τῶν Νομαρχῶν πρὸς κήρυξιν ἀναγκαστικῶν τινων ἀπαλλοτριώσεων».

3. Τὶς διατάξεις τοῦ ἄρθρ. 1 τοῦ ΝΒΡΞ 2/1893 «περὶ ἀναγκαστικῆς ἀπαλλοτριώσεως ἀκινήτων πρὸς συντήρηση ἢ ἀνεύρεση ἀρχαιοτήτων».

4. Τὸ ἀριθ. Φ. 1501/76149/30.1.80 ἔγγραφο τοῦ Ὑπουργείου Πολιτισμοῦ καὶ Ἐπιστημῶν «περὶ κηρύξεως ἀναγκαστικῆς ἀπαλλοτριώσεως ἀκινήτων μετὰ τοῦ συνημμένου ἀπὸ 4.4.79 ἀποσπάσματος πρακτικοῦ ἀπὸ τὴ συνεδρίαση τοῦ Ἀρχαιολογικοῦ Συμβουλίου τοῦ Κράτους ἀριθ. 7/27/3/79.

5. Τὸ γεγονὸς ὅτι στὴν ἀριθ. 235/29.9.81 ἀπόφασή μας ποὺ δημοσιεύθηκε στὸ ἀριθ. 692/26.11.81 ΦΕΚ τ. Δ' κακῶς μνημονεύθηκε στὴν ἀνωτέρω ἀπόφαση τὸ ἀριθ. 4 ἀκίνητο ὡς 4α ἐνῶ εἶναι 4 ὅπως φαίνεται στὸ κτηματολογικὸ διάγραμμα καὶ τὸν ἐπ' αὐτοῦ κτημ/κὸ πίνακα τῆς τοπογράφου μηχανικοῦ Ε. Μακρῆ, θεωρημένο τὴν 3.12.79 ἀπὸ τὸ Δ/ντὴ Ἀποτυπώσεων καὶ συντηρήσεως κτηρίων τοῦ ΤΠΑ.

6. Τὸ ὑπ' ἀριθ. Ν. 9747/1408/Ν. 16037/18.11.81 ἔγγραφο τοῦ Ὑπουργείου Οἰκονομικῶν, ἀποφασίζουμε:

Τροποποιοῦμε τὸ σκεπτικὸ τῆς 235/29.9.81 ἀποφάσεώς μας «περὶ ἀναγκαστικῆς ἀπαλλοτριώσεως ἀκινήτου ποὺ βρίσκεται στὸ Διμήνι τοῦ Ν. Μαγνησίας γιὰ ἀρχαιολογικοὺς σκοπούς» ὡς ἀκολούθως:

Ἀντὶ τοῦ ὅρου: Κηρύσσουμε τὴν ἀναγκαστικὴ ἀπαλλοτρίωση λόγω δημοσίας ὠφελείας καὶ εἰδικότερα γιὰ τὴν προστασία τοῦ ἀρχαιολογικοῦ χώρου τοῦ Διμηνίου Βόλου καθὼς καὶ γιὰ τὴ διενέργεια ἀρχαιολογικῆς ἀνασκαφῆς γιὰ τὴν πλήρη ἀποκάλυψη, διατήρηση καὶ ἀνάδειξη τοῦ σημαντικωτάτου Μυκηναϊκοῦ οἰκισμοῦ, ἀκινήτου ἐμβαδοῦ 10591 μ², ποὺ βρίσκεται στὸ Διμήνι τοῦ Ν Μαγνησίας καὶ ἐμφαίνεται μὲ τὰ στοιχεῖα 1, 2α, 3α, 4α, 5α καὶ 6 στὸ κτηματολογικὸ διάγραμμα 346/3.10.79 καὶ στὸν ἐπ' αὐτοῦ κτηματολογικὸ πίνακα τῆς τοπογρ. μηχανικοῦ Ε. Μακρῆ, ποὺ ἔχει θεωρηθεῖ μὲ ἡμερομηνία 3.12.79 ἀπὸ τὸ Δ/ντὴ Ἀποτυπώσεων καὶ Συντ/σεων Κτηρίων τοῦ Ὑπουργείου Πολιτισμοῦ καὶ Ἐπιστημῶν.

Εἰς τὸ ὀρθόν: Κηρύσσουμε τὴν ἀναγκαστικὴ ἀπαλλοτρίωση λόγω δημοσίας ὠφελείας καὶ εἰδικότερα γιὰ τὴν προστασία τοῦ ἀρχαιολογικοῦ χώρου τοῦ Διμηνίου Βόλου καθὼς καὶ γιὰ τὴ διενέργεια ἀρχαιολογικῆς ἀνασκαφῆς γιὰ τὴν πλήρη ἀποκάλυψη, διατήρηση καὶ ἀνάδειξη σημαντικωτάτου Μυκηναϊκοῦ οἰκισμοῦ, ἀκινήτου ἐμβαδοῦ 10591 μ² ποὺ βρίσκεται στὸ Διμήνι Ν. Μαγνησίας καὶ ἐμφαίνεται μὲ τὰ στοιχεῖα 1, 2α, 3α, 4, 5α, καὶ 6 στὸ κτηματολογικὸ διάγραμ-

μα 346/3.10.79 καὶ στὸν ἐπ' αὐτοῦ κτηματολογικὸ πίνακα τῆς τοπογρ. μηχανικοῦ Ε. Μακρῆ ποὺ ἔχει θεωρηθεῖ, μὲ ἡμερομηνία 3.12.79 ἀπὸ τὸ Δ/ντὴ 'Αποτυπώσεων καὶ Συντηρήσεως Κτηρίων τοῦ 'Υπουργείου Πολιτισμοῦ καὶ 'Επιστημῶν.

Κατὰ τὰ λοιπὰ ἰσχύουν οἱ ὅροι τῆς τροποποιουμένης ἀποφάσεως.

'Η παροῦσα ἀπόφαση νὰ δημοσιευθεῖ στὴν 'Εφημερίδα τῆς Κυβερνήσεως.

Βόλος, 17 Δεκεμβρίου 1981

'Ο Νομάρχης
ΑΘΑΝ. ΣΠΥΡΟΠΟΥΛΟΣ

ΑΝΑΚΟΙΝΩΣΕΙΣ

'Αριθ. Φ. 913.3/18/μ/11809 (3)

Γνωστοποίηση γενομένης παρακαταθέσεως πρὸς ἀποζημίωσιν ἰδιοκτητῶν, λόγω ἀναγκαστικῆς ἀπαλλοτριώσεως ἀκινήτων εἰς περιοχὴν Κορνοῦ Λήμνου διὰ στρατιωτικὰς ἀνάγκας.

Ο ΥΠΟΥΡΓΟΣ ΕΘΝΙΚΗΣ ΑΜΥΝΗΣ

1. Ἔχοντες ὑπ' ὄψει:

α) Τὰ ἄρθρα 7 καὶ 8 τοῦ Ν.Δ. 797/1971 «περὶ ἀναγκαστικῶν ἀπαλλοτριώσεων».

β) Τὴν ὑπ' ἀριθ. Φ.072.2/43/Β 7210/Σ.5304/22.10.81/ ΥΕΘΑ/ΓΕΕΘΑ/5η ΜΕΟ ἀπόφασιν Πρωθυπουργοῦ καὶ 'Υπουργοῦ 'Εθνικῆς 'Αμύνης «περὶ ἀναθέσεως ἁρμοδιοτήτων εἰς ΥΦΕΘΑ» (ΦΕΚ 663/29.10.81, τ. Β'), γνωστοποιοῦμεν εἰς ὅσους διεκδικοῦν δικαιώματα κυριότητος καθὼς καὶ εἰς τοὺς τυχὸν ἐνυποθήκους δανειστὰς καὶ τρίτους γενικῶς διεκδικητὰς ἐπὶ τῆς ἐκτάσεως 56.466 μ², ἡ ὁποία ἀπηλλοτριώθη δυνάμει τῆς ὑπ' ἀριθ. Ε. 13818/6441/9.12.77 κοινῆς ἀποφάσεως 'Υπουργῶν 'Εθνικῆς 'Αμύνης καὶ Οἰκονομικῶν, διὰ στρατιωτικὰς ἀνάγκας, ὅτι ἡ ἀποζημίωσις τὴν ὁποίαν καθώρισε τὸ Μονομελὲς Πρωτοδικεῖον Μυτιλήνης μὲ τὴν ὑπ' ἀριθ. 258/1980 ἀπόφασίν του διὰ τὰ ἀκίνητα καὶ τὰ ἐπ' αὐτῶν ὑπερκείμενα, ὅπως ἐμφαίνωνται εἰς τὸ ὑπὸ κλίμακα 1:1000/77 Κτηματολογικὸ διάγραμμα καὶ εἰς τὸν ἀντίστοιχον κτηματολογικὸν πίνακα, συνταχθέντα ὑπὸ τοῦ Τ/χου (Γ) 'Αναστασίου 'Αλεξοπούλου καὶ θεωρηθέντα ὑπὸ τοῦ Διοικητοῦ ΓΥΣ ἔχει κατατεθεῖ εἰς τὸ Ταμεῖον Παρακαταθηκῶν καὶ Δανείων καὶ ἔχει ἐκδοθῆ τὸ ὑπ' ἀριθ. 646712/15.12.81 γραμμάτιον συστάσεως παρακαταθήκης συνολικοῦ ποσοῦ δραχμῶν τετρακοσίων τριάκοντα ἓξ χιλιάδων ἐννεακοσίων ἑβδομήκοντα ὀκτὼ (436.978).

2. Ἡ ἀποζημίωσις αὐτὴ θὰ καταβληθῆ εἰς τοὺς κατὰ νόμον δικαιούχους.

'Η παροῦσα νὰ δημοσιευθεῖ εἰς τὴν 'Εφημερίδα τῆς Κυβερνήσεως.

'Εν 'Αθήναις τῇ 9 Δεκεμβρίου 1981

Ο ΥΦΥΠΟΥΡΓΟΣ
ΓΕΩΡΓΙΟΣ ΠΕΤΣΟΣ

'Αριθ. 2222 (4)

'Ανακοίνωση παρακαταθέσεως στὸ Ταμεῖο Παρακαταθηκῶν καὶ Δανείων τῆς προσωρινῆς τιμῆς μονάδας ἀποζημιώσεως, λόγω ἀναγκαστικῆς ἀπαλλοτριώσεως ἐκτάσεως γιὰ τὴν ἀνέγερση διδακτηρίου τοῦ Γυμνασίου Κοπανοῦ Ν. 'Ημαθίας.

ΝΟΜΑΡΧΙΑΚΟ ΤΑΜΕΙΟ ΗΜΑΘΙΑΣ

1. Ἔχοντας ὑπόψη τὶς διατάξεις τῶν ἄρθρων 7 καὶ 8 τοῦ Ν.Δ. 797/1971 «περὶ ἀναγκαστικῶν ἀπαλλοτριώσεων» (ΦΕΚ 1/1971, τ. Α'), φέρουμε σὲ γνώση τῶν κατωτέρω ἀναφερομένων:

α) Αὐτῶν ποὺ ἔχουν ἢ ἀξιώνουν δικαιώματα κυριότητας ἐπὶ τῆς δυνάμει τῆς Π. 3685/930/13.6.1980 κοινῆς ἀποφάσεως τῶν 'Υπουργῶν 'Εθνικῆς Παιδείας καὶ Θρησκευμάτων καὶ Οἰκονομικῶν (ΦΕΚ 365/1980/, τ. Δ') ἀναγκαστικῶς ἀπαλλοτριωθείσης ἐκτάσεως (ἐμβαδοῦ 17.000 μ² μὲ 527 δένδρα—ροδακινιές), ποὺ βρίσκεται στὴν περιοχὴ Κάτω Κοπανοῦ Ν. 'Ημαθίας, γιὰ τὴν ἀνέγερση διδακτηρίου τοῦ Γυμνασίου Κοπανοῦ Ν. 'Ημαθίας, καὶ

β) Τῶν δανειστῶν ποὺ ἔχουν ἐγγράψει στὸ ἀκίνητο ὑποθῆκες κατασχέσεις, αὐτοὶ ἢ τρίτοι.

Ὅτι μὲ τὴν 131/1981 ἀπόφαση τοῦ Μονομελοῦς Πρωτοδικείου Βεροίας καθορισθεῖσα προσωρινὴ τιμὴ μονάδος ἀποζημιώσεως, γιὰ ἔκταση (ἐμβαδοῦ 17.000 μ²) μετὰ τῶν ἐπικειμένων (527 δένδρων — ροδακινιές) ὅπως αὐτὰ παρουσιάζονται στὸ οἰκεῖο ἀπὸ 16.8.79 τοπογραφικὸ διάγραμμα καὶ στὸν ἐπ' αὐτοῦ κτηματολογικὸ πίνακα, κατατέθηκε στὸ Ταμεῖο Παρακαταθηκῶν καὶ Δανείων καὶ ἔχει ἐκδοθεῖ πρὸς τοῦτο ἀπὸ τὸ Γραφεῖο Παρακαταθηκῶν Βεροίας, τὸ 13918/14.12. 1981 γραμμάτιο συστάσεως παρακαταθήκης συνολικοῦ ποσοῦ πέντε ἑκατομμυρίων πεντακοσίων ἑξήντα ἑπτὰ χιλιάδων πεντακοσίων δραχμῶν (5.567.500).

2. 'Η ἀποζημίωση αὐτὴ εἶναι ἀποδοτέα στοὺς κατὰ νόμο δικαιούχους.

'Η παροῦσα ἀνακοίνωση νὰ δημοσιευθεῖ στὴν 'Εφημερίδα τῆς Κυβερνήσεως.

Βέροια, 15 Δεκεμβρίου 1981

'Ο Πρόεδρος τοῦ Δ.Σ.
Γ. ΓΙΑΝΝΟΠΟΥΛΟΣ

ΠΟΛΕΟΔΟΜΙΑ

ΑΠΟΦΑΣΕΙΣ

'Αριθ. 594 (5)

Καθορισμὸς ὁρίων οἰκισμοῦ Περιγιαλίου Κοινότητας Πλατυστόμων Ν. Λευκάδας.

Ο ΝΟΜΑΡΧΗΣ ΛΕΥΚΑΔΑΣ

Ἔχοντας ὑπόψη τὶς διατάξεις:

1. Τοῦ Ν. 947/79 «περὶ οἰκιστικῶν περιοχῶν» καὶ εἰδικότερα τοῦ ἄρθρου 62 παρ. 8 αὐτοῦ.

2. Τοῦ Π.Δ/τος 2 — 3/13.3.81 «περὶ τῶν ληπτέων ὑπ' ὄψει στοιχείων καὶ τρόπου καθορισμοῦ τῶν ὁρίων τῶν πρὸ τῆς 16.8.23 ὑφισταμένων οἰκισμῶν...».

Βλέποντας:

1. Τὴν μὲ ἀριθ. 14/21.4.81 ἀπόφαση τοῦ Κοινοτικοῦ Συμβουλίου Πλατυστόμων καὶ τὰ συνοδεύοντα αὐτὴ δικαιολογητικὰ ἤτοι α) σχεδιάγραμμα, β) τὸ ἀπὸ 23.4.81 ἀποδεικτικὸ δημοσιεύσεως.

2. Τὴν ἀπὸ 5.5.81 ἔνσταση τοῦ Θεοφ. Θειακοῦ κατὰ τῆς ὑπ' ἀριθ. 14/21.4.81 ἀποφάσεως τοῦ Κοινοτικοῦ Συμβουλίου.

3. Τὴν μὲ ἀριθ. 18/10.5.81 γνωμοδότηση τοῦ Κοινοτικοῦ Συμβουλίου σχετικὰ μὲ τὴν προαναφερθεῖσα ἔνσταση.

4. Τὸ ὑπ' ἀριθ. πρωτ. 894/24.6.81 ἔγγραφο τῆς Δ/νσεως Δασῶν Ν. Λευκάδας.

5. Τὴν ὑπ' ἀριθ. 8 — 1/25.6.81 γνωμοδότηση τοῦ Νο-

μαρχιακοῦ Συμβουλίου Δημοσίων Ἔργων Ν. Λευκάδας, τὴν ὁποία ἀποδεχόμαστε, ἀποφασίζουμε:


Καθορίζουμε τὰ ὅρια τοῦ οἰκισμοῦ Περιγιαλίου, ὅπως φαίνονται στό, ἀπὸ 30.7.81 σὲ κλίμακα 1:5.000, Τοπογραφικὸ Διάγραμμα, τὸ θεωρημένο ἀπὸ τὸν Προϊστάμενο τοῦ Τμήματος Πολεοδομίας καὶ Πολεοδομικῶν Ἐφαρμογῶν, ποὺ συνοδεύει τὴν παροῦσα καὶ περικλείονται ἀπὸ τὸ κλειστὸ πολύγωνο τῶν κορυφῶν 1, 2, 3, 4, 5, 6, 7, 8, 9, 10, 11, 12, 13.

Κάθε προηγούμενη σχετικὴ ἀπόφασή μας παύει νὰ ἰσχύει.

Ἡ παροῦσα ἀπόφαση καὶ τὸ τοπογραφικὸ διάγραμμα ποὺ τὴ συνοδεύει νὰ δημοσιευθεῖ στὴν Ἐφημερίδα τῆς Κυβερνήσεως.

Λευκάδα, 18 Νοεμβρίου 1981

Ὁ Νομάρχης
Γ. ΦΟΛΑΣ

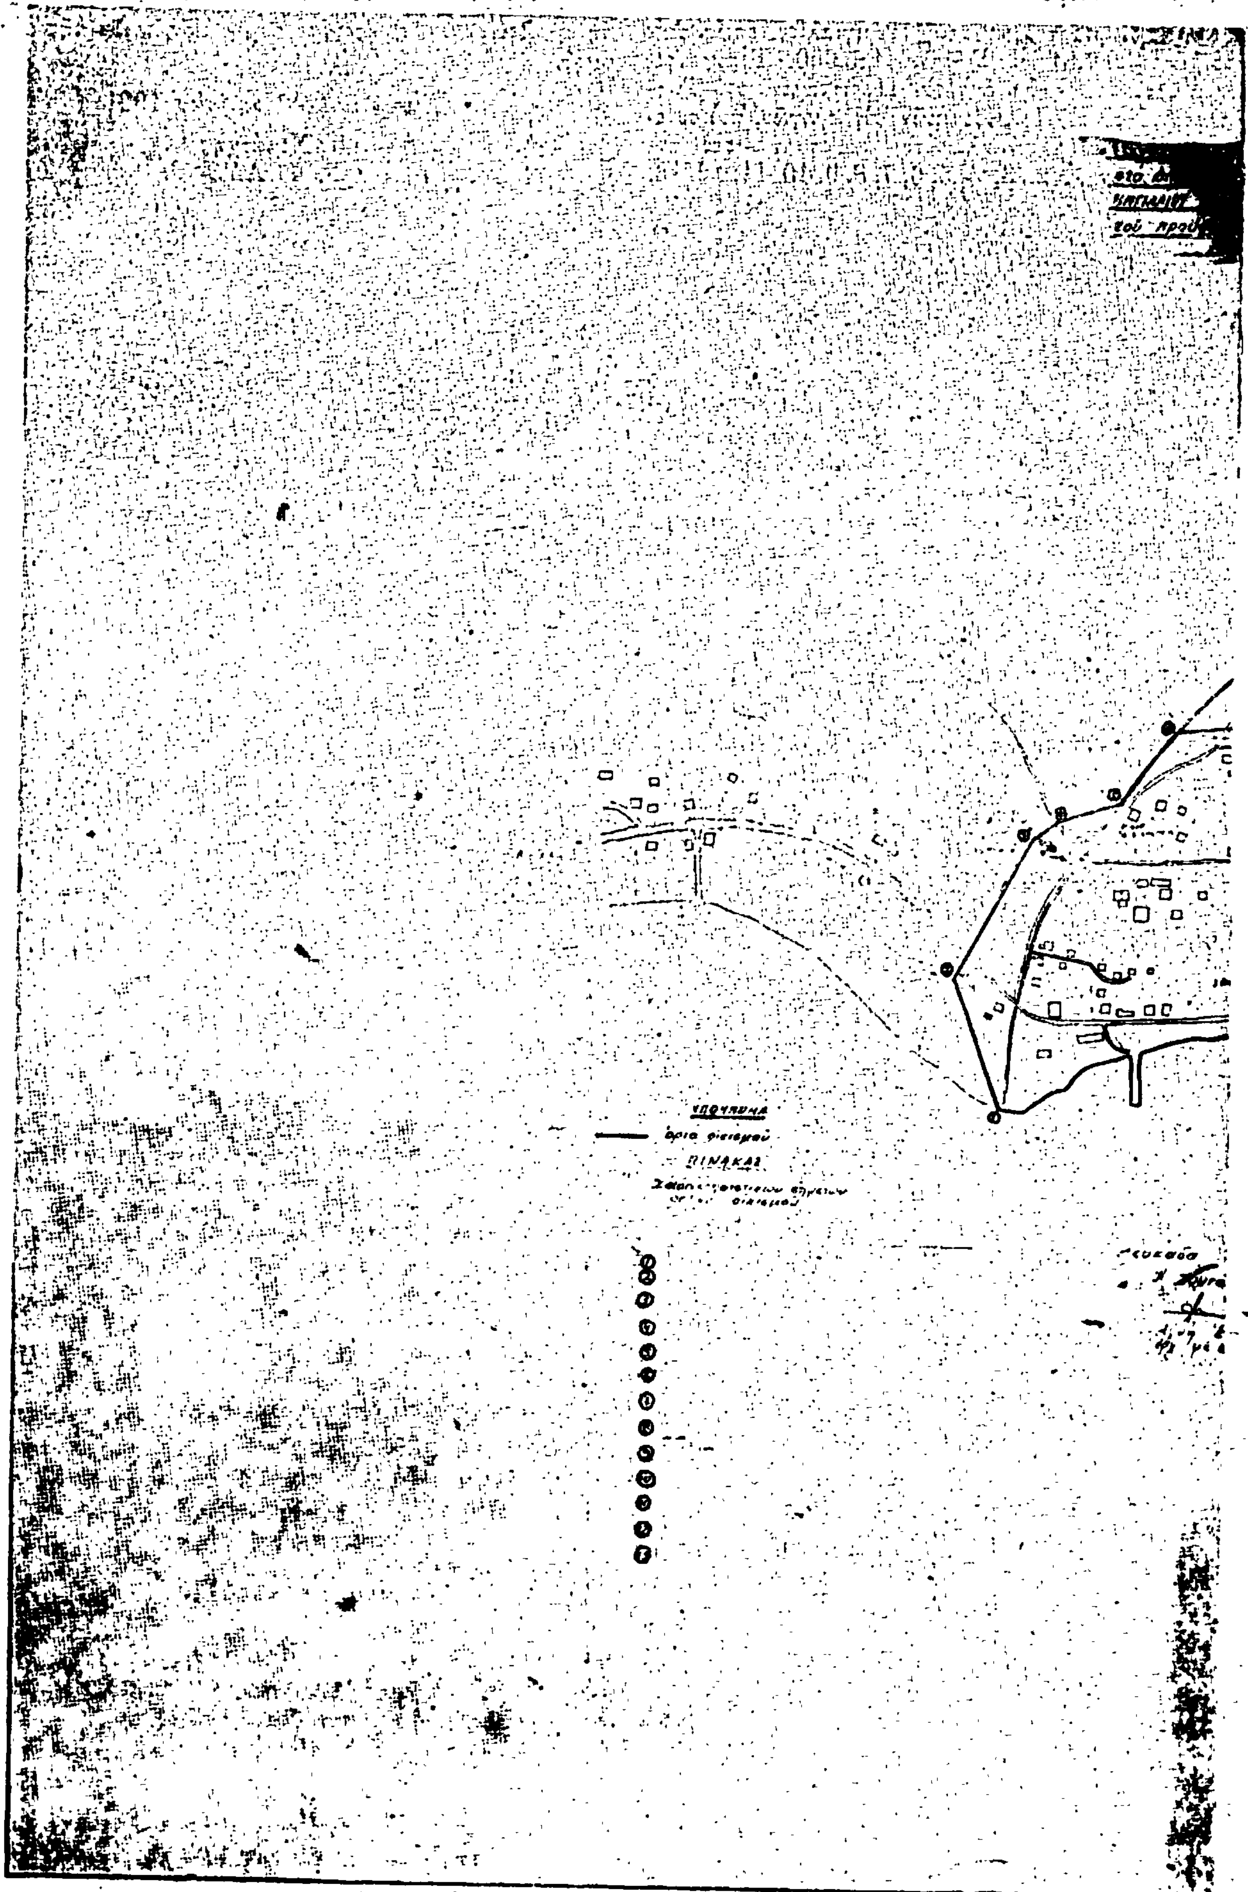
ΥΠΟΜΝΗΜΑ
όρια οικισμού
ΠΙΝΑΚΑΣ

ΣΥΜΒΟΥΛΙΟΝ ΔΗΜΟΣΙΩΝ ΕΡΓΩΝ

ΑΝΑΚΟΙΝΩΣΕΙΣ

'Αριθ. 59747/16667 (6)

Είδοποίηση τῆς παρακαταθέσεως ἀποζημιώσεως ἀκινήτων ρυμοτομουμένων κατά τήν ἐφαρμογή τοῦ ρυμοτομικοῦ σχεδίου Ν. 'Ιωνίας Βόλου στήν ὁδό Θειρῶν.

Ο ΥΠΟΥΡΓΟΣ ΧΩΡΟΤΑΞΙΑΣ, ΟΙΚΙΣΜΟΥ ΚΑΙ ΠΕΡΙΒΑΛΛΟΝΤΟΣ

Έχοντας ὑπόψη:

1. Τίς διατάξεις τοῦ ἀπό 17.7.1923 Ν. Δ/τος «περί σχεδίων πόλεων, κωμῶν κλπ.»
2. Τίς διατάξεις τοῦ Ν.Δ. 797/71 «περί ἀναγκαστικῶν ἀπαλλοτριώσεων».
3. Τίς διατάξεις τοῦ Ν. 1032/80 «περί συστάσεως τοῦ 'Υπουργείου Χωροταξίας, Οἰκισμοῦ καί Περιβάλλοντος».
4. Τήν ὑπ' ἀριθ. Γ.1266/91/21.3.80 ἀπόφαση 'Υπουργ. ΧΟΠ, ΦΕΚ 372/τ.Β'/15.4.80 «περί μεταβιβάσεως ἐξουσίας τοῦ ΥΠ. ΧΟΠ στούς Προϊσταμένους τῆς Γενικῆς Διευθύνσεως Οἰκισμοῦ».
5. Τίς ὑπ' ἀριθμούς 42782/11142/1.9.81 καί 49138/13627/13.11.81 ἀποφάσεις 'Υπουργοῦ ΧΟΠ «περί ἐγκρίσεως πιστώσεως»,

Γνωστοποιεῖ

Στούς ἰδιοκτῆτες ἀκινήτων τῆς ὁδοῦ Θειρῶν πού ρυμοτομοῦνται κατά τήν ἐφαρμογή τοῦ ρυμοτομικοῦ σχεδίου Ν. 'Ιωνίας Βόλου καί σύμφωνα μέ τήν ὑπ' ἀριθ. 3/69 πράξη ἀναλογισμοῦ Δ.Τ.Υ.Ν. Μαγνησίας, καθώς καί σέ τυχόν ἐνυποθήκους δανειστές ἐπί τῶν ἀκινήτων τούτων ὅτι ἡ ἀποζημίωση, πού καθορίστηκε σύμφωνα μέ τήν ὑπ' ἀριθ. 221/80 ἀπόφαση τοῦ Μονομελοῦς Πρωτοδικείου Βόλου γιά τήν ἀπαλλοτρίωση τῶν ἀκινήτων, ἔχει κατατεθεῖ στό Ταμεῖο Παρακαταθηκῶν καί Δανείων ὑπέρ τῶν κάτωθι ἰδιοκτητῶν, ἤτοι:

1) Δ. Δούμας
2) 'Ιωάν. Νάνος
3) 'Ηλίας Πόθος κλπ.

Συνολικόν ποσόν 4.131.900.

Σχετικά μέ τήν κατάθεση αὐτή ἔχει ἐκδοθεῖ τό ἀριθ. 646360/9.12.81 ἰσόποσο γραμμάτιο τοῦ Ταμείου Παρακαταθηκῶν καί Δανείων.

Ἡ ἀνακοίνωση αὐτή νά δημοσιευθεῖ στήν 'Εφημερίδα τῆς Κυβερνήσεως.

'Αθῆναι, 17 Δεκεμβρίου 1981

Μέ 'Εντολή 'Υπουργοῦ

'Ο Διευθυντής κ.ἁ.α.
Χ. ΚΑΚΟΥΔΑΚΗ

ΑΠΟ ΤΟ ΕΘΝΙΚΟ ΤΥΠΟΓΡΑΦΕΙΟ